


ÜBERSICHTSPLAN
Untergeschoss

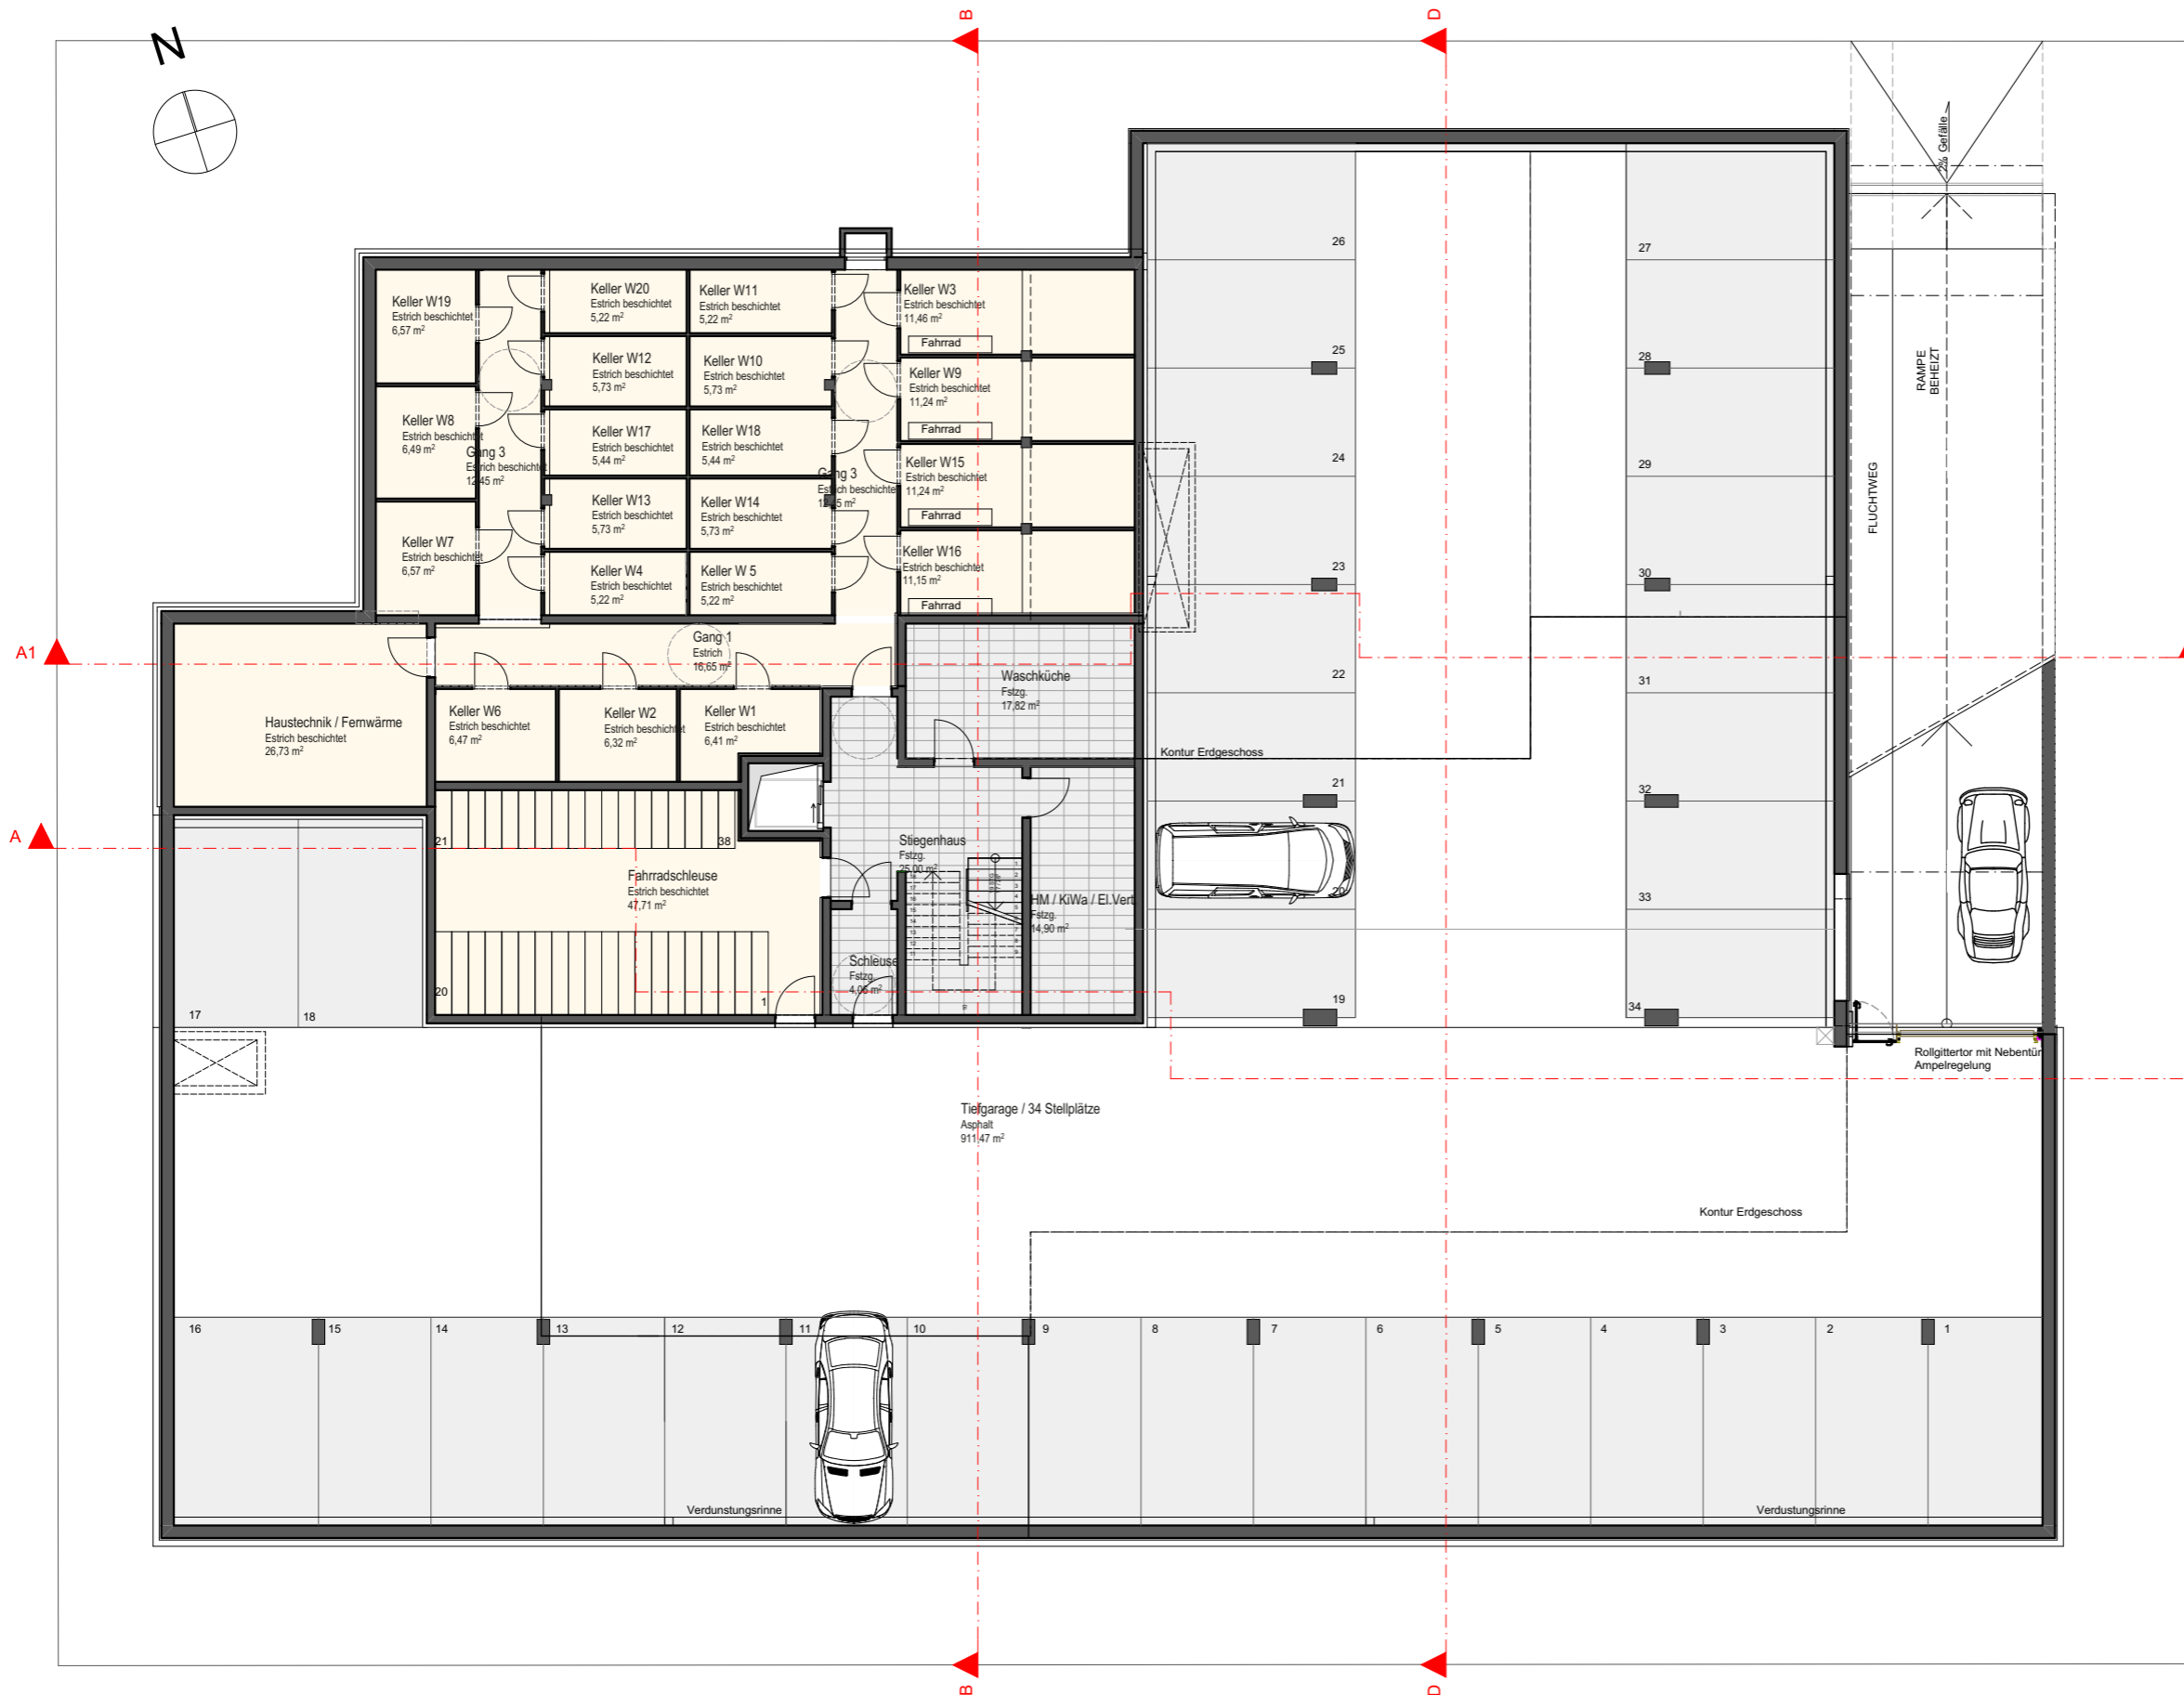

DATUM 17.05.2017
GEZEICHNET VQ
Datei: P_210 Altenmarkt_IV_15052017_vq.pln

ORIGINALPLAN IM PAPIERFORMAT DIN A3 (420 * 297)