



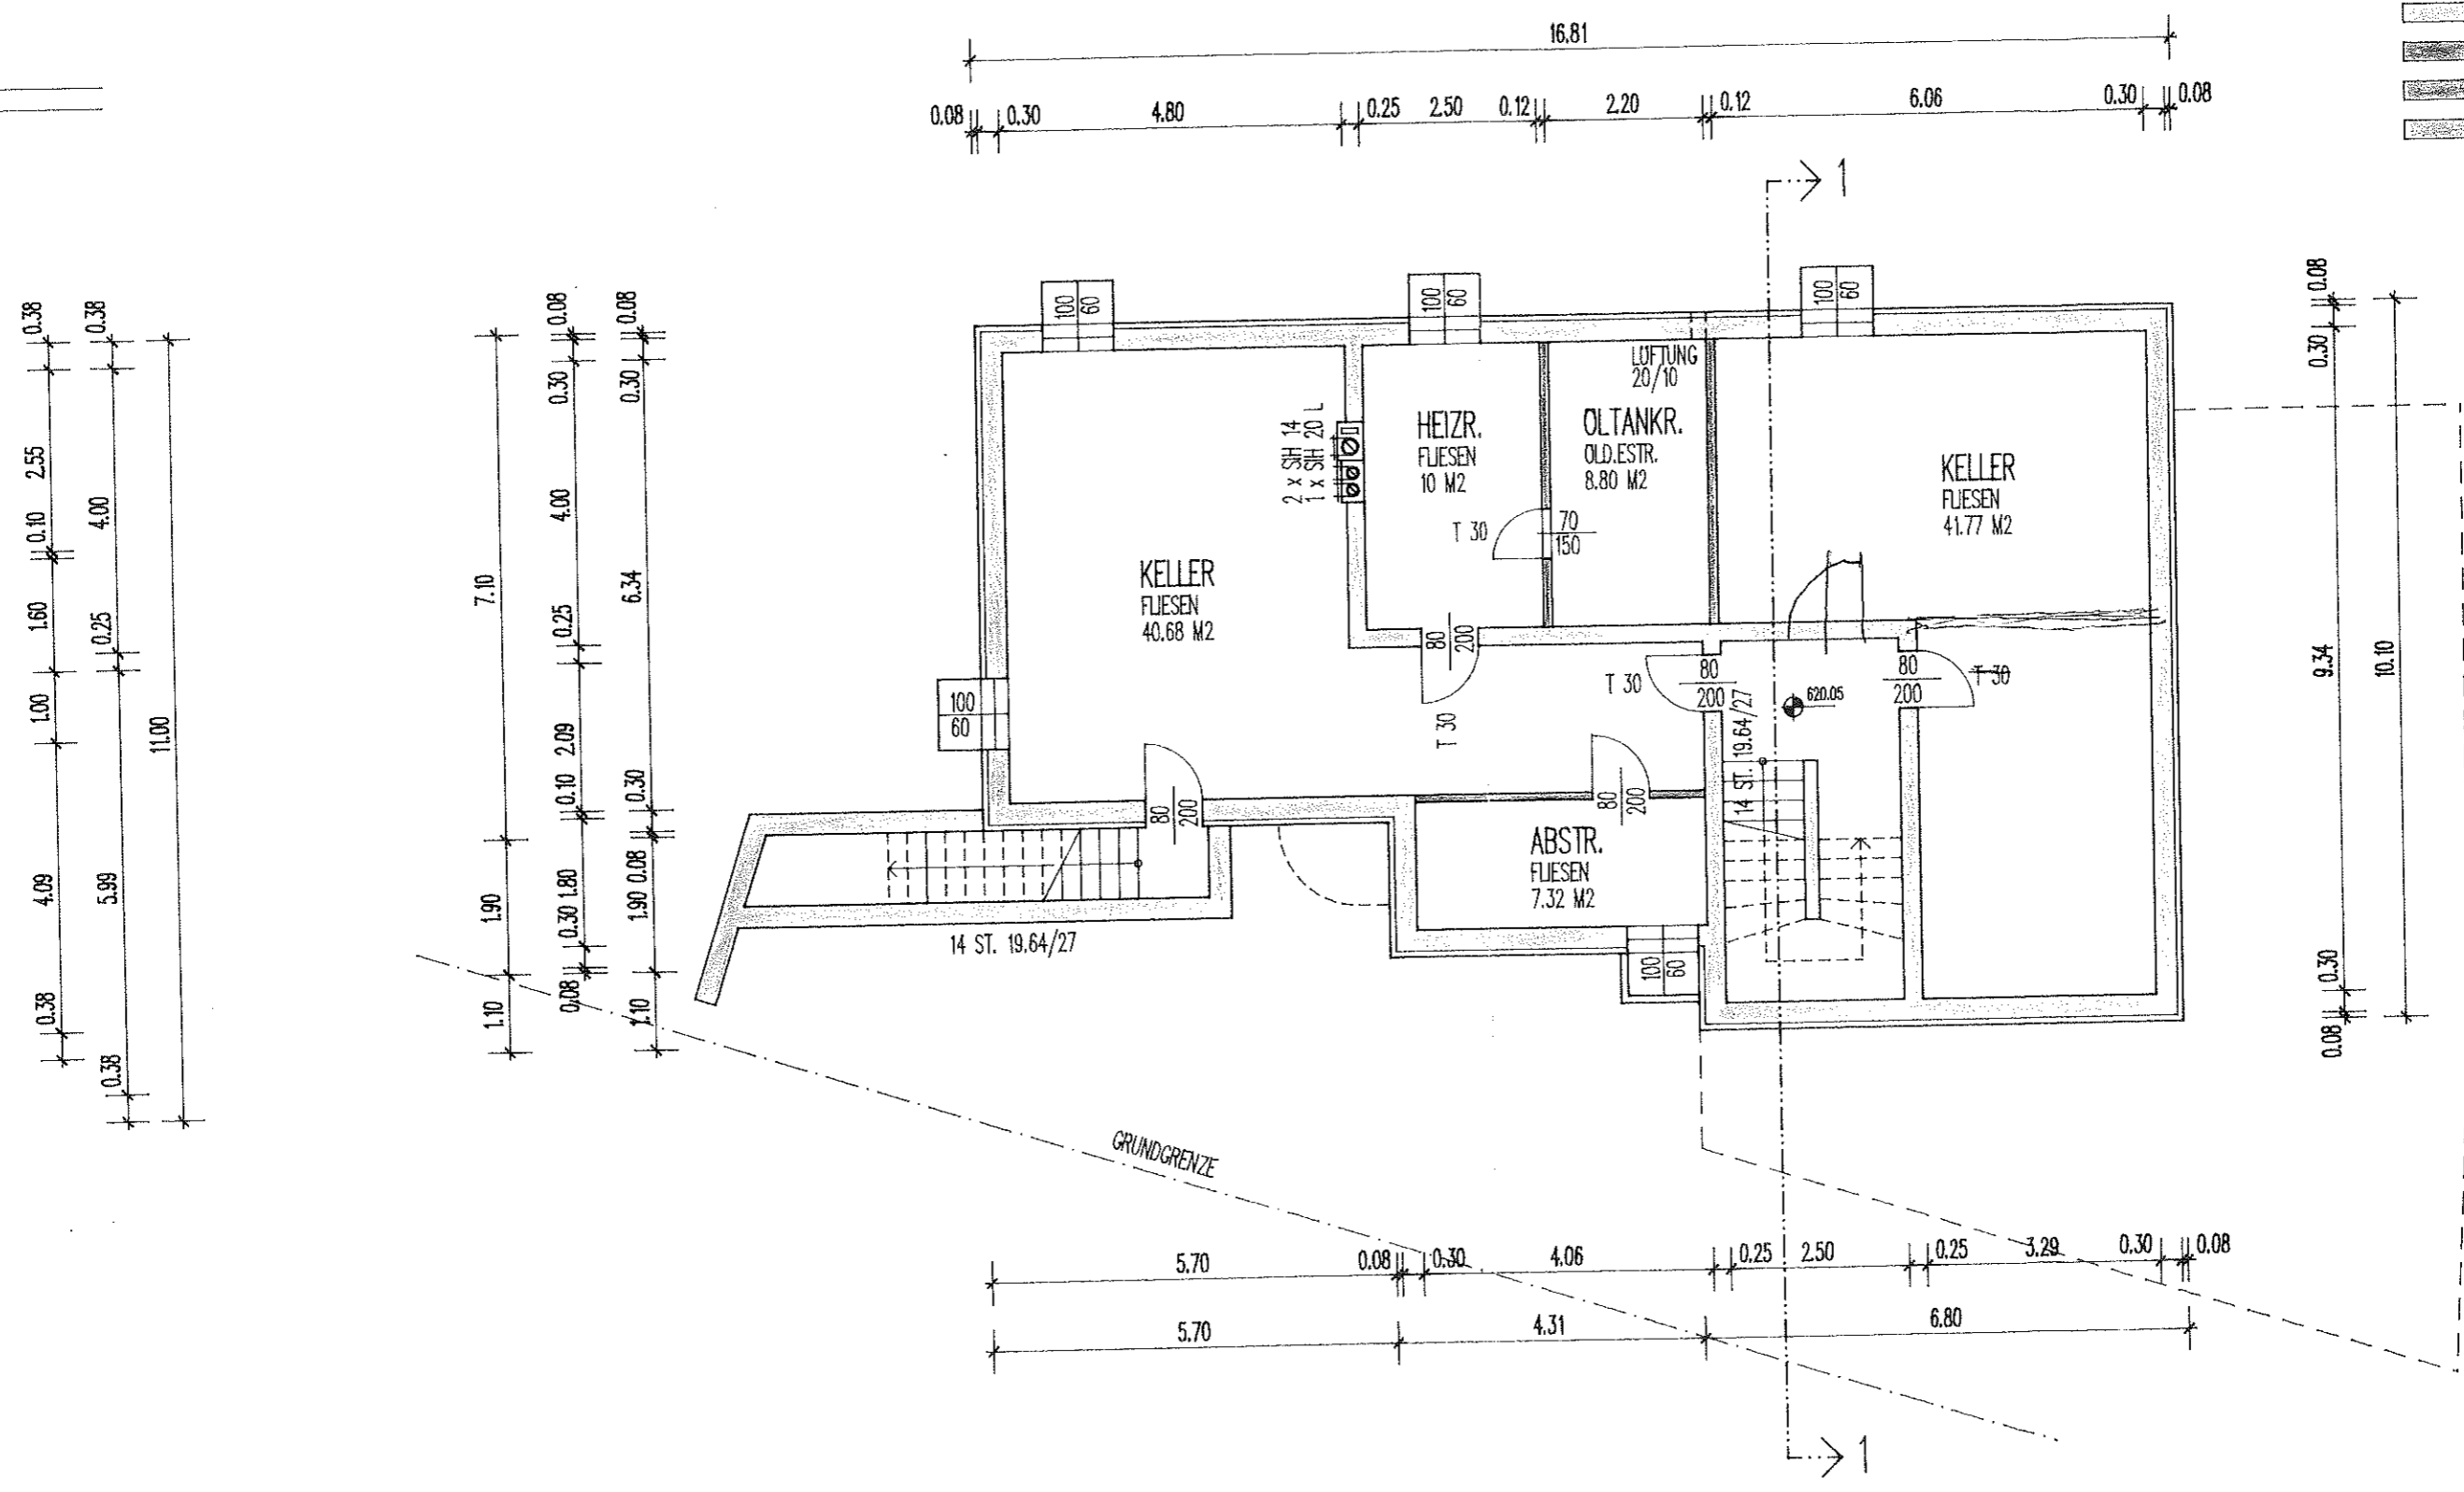


LEGENDE

-  BETON
-  ZIEGEL
-  HOLZ
-  STAHL



GRUNDRISS KELLERGESCHOSS M 1:100

GRUNDRISS KELLERGESCHOSS M 1:100  
 GRUNDRISS OBERGESCHOSS M 1:100