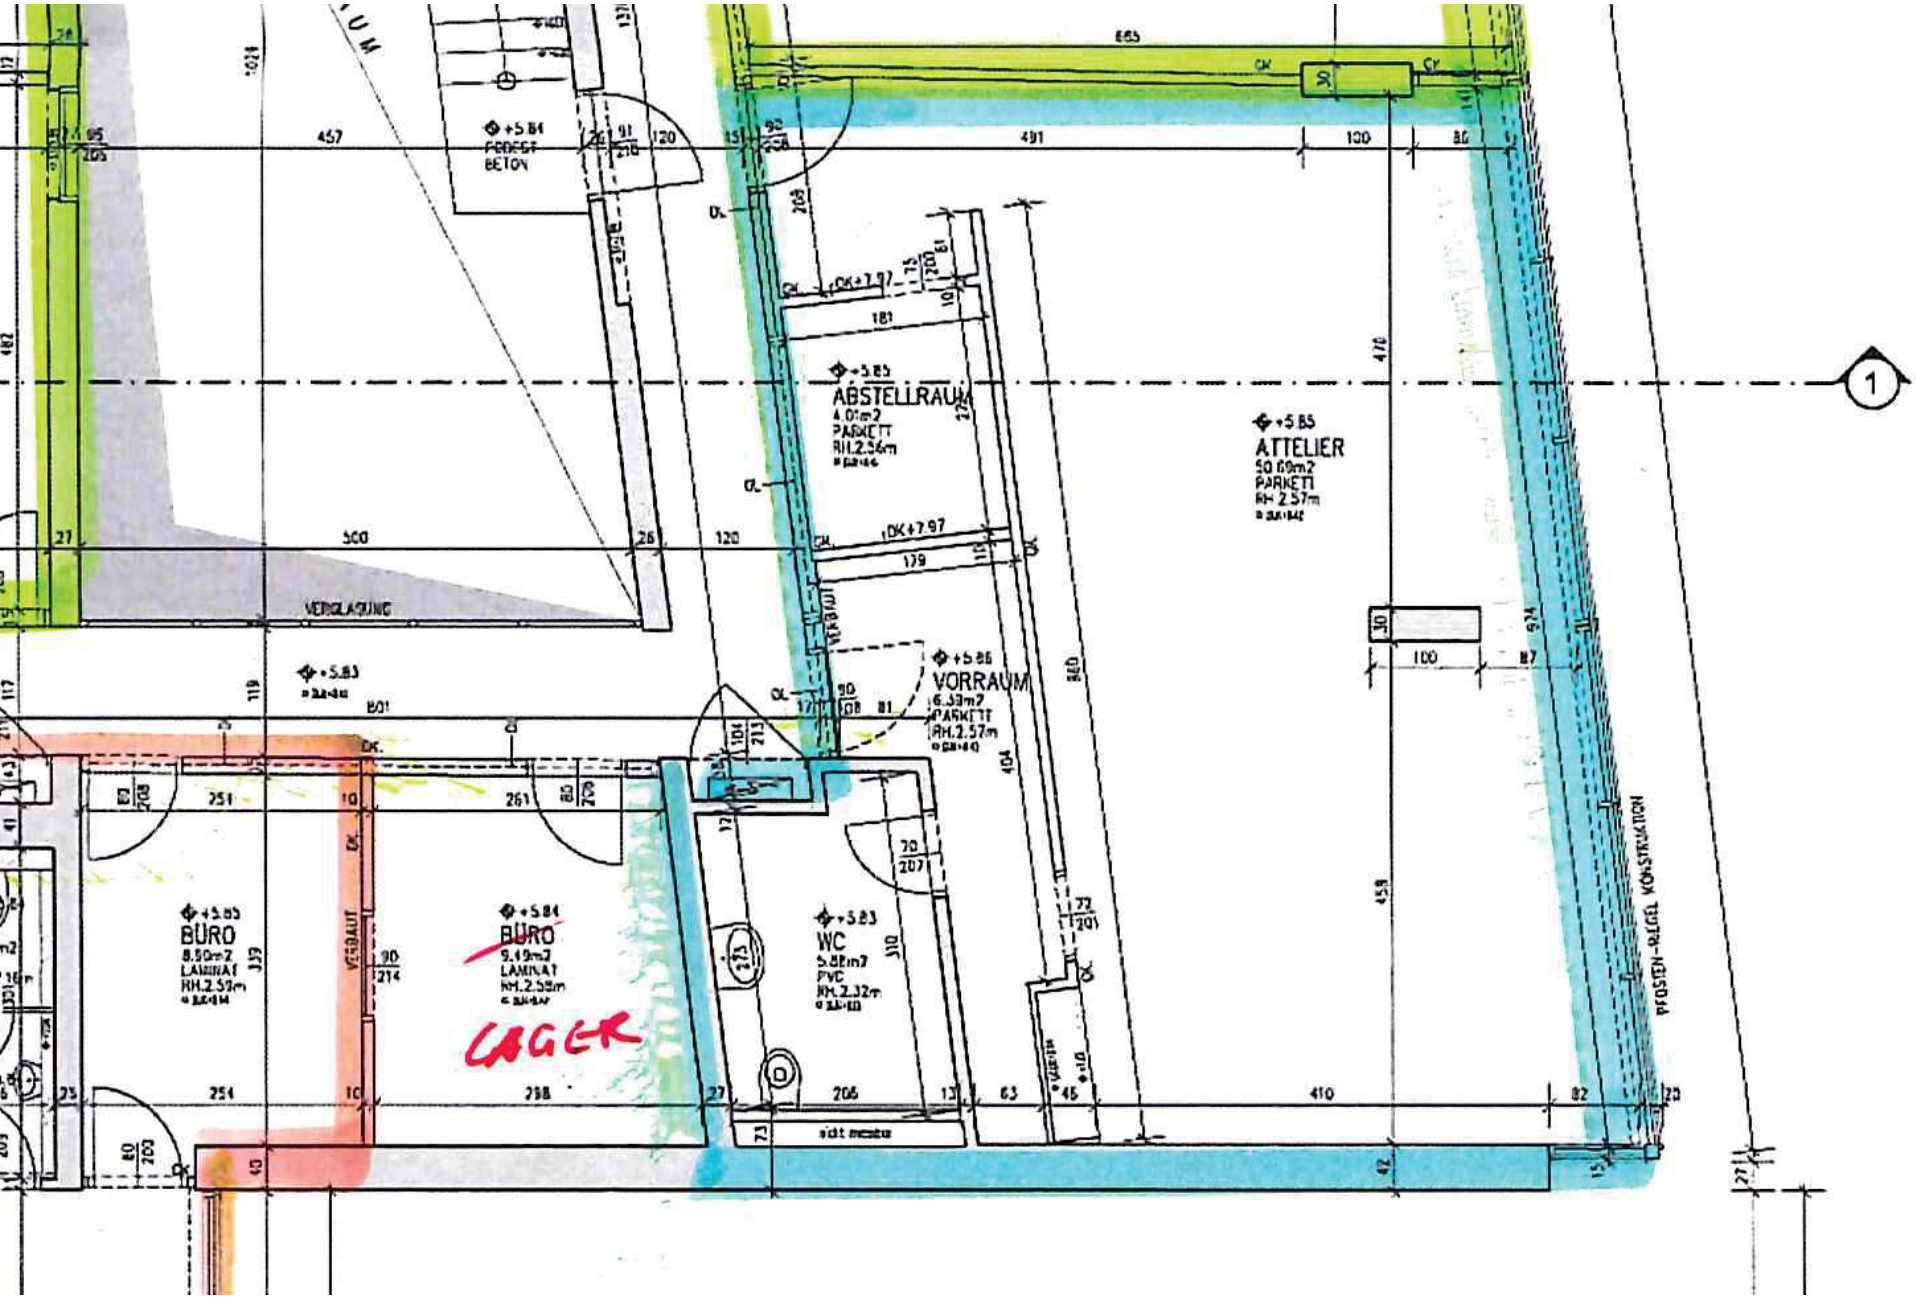
ABSTELLRAUM
ATTELIER
50.69m2
PARKETT
RH.2.57m
VORRAUM
6.33m2
PARKETT
RH.2.57m
BÜRO
8.50m2
LAMINAT
RH.2.53m
BÜRO
9.19m2
LAMINAT
WC
5.88m2
PVC
RH.2.32m
VERGLASUNG
VERBAUT
PFOSTEN-RIEGEL KONSTRUKTION
LAGER
1